
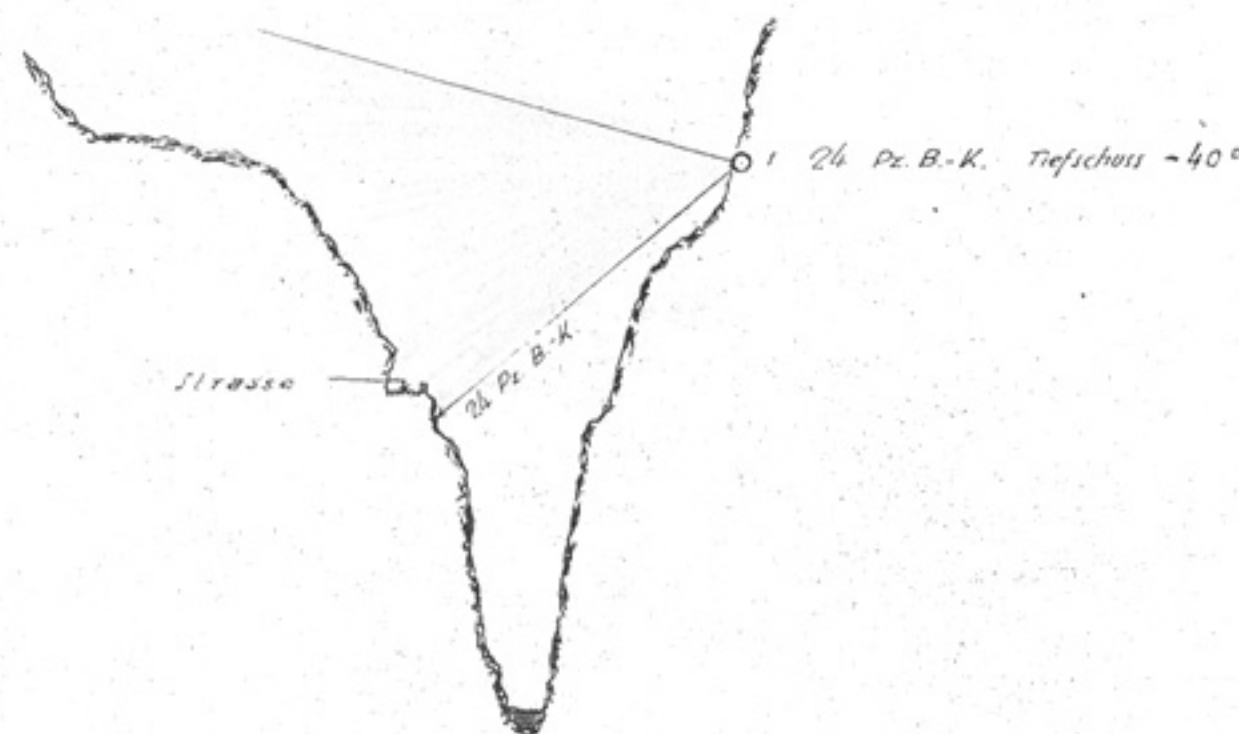


# SPERRE VIA MALA

M. 1:2'500

KAVERNEN	WAFFE	WAFFENSCHARTE	BEOBACHTER	SCHUSS
Ri	1 Lmg	MG-Topf für Lmg.	Beob. für Lmg.	M
Lk	1 Lmg.	MG-Topf für Lmg.	Beob-Topf	T
L vorn	1 24 Pz. B.-K. 1 Lmg	Panzerplatte 60 Z	"	T

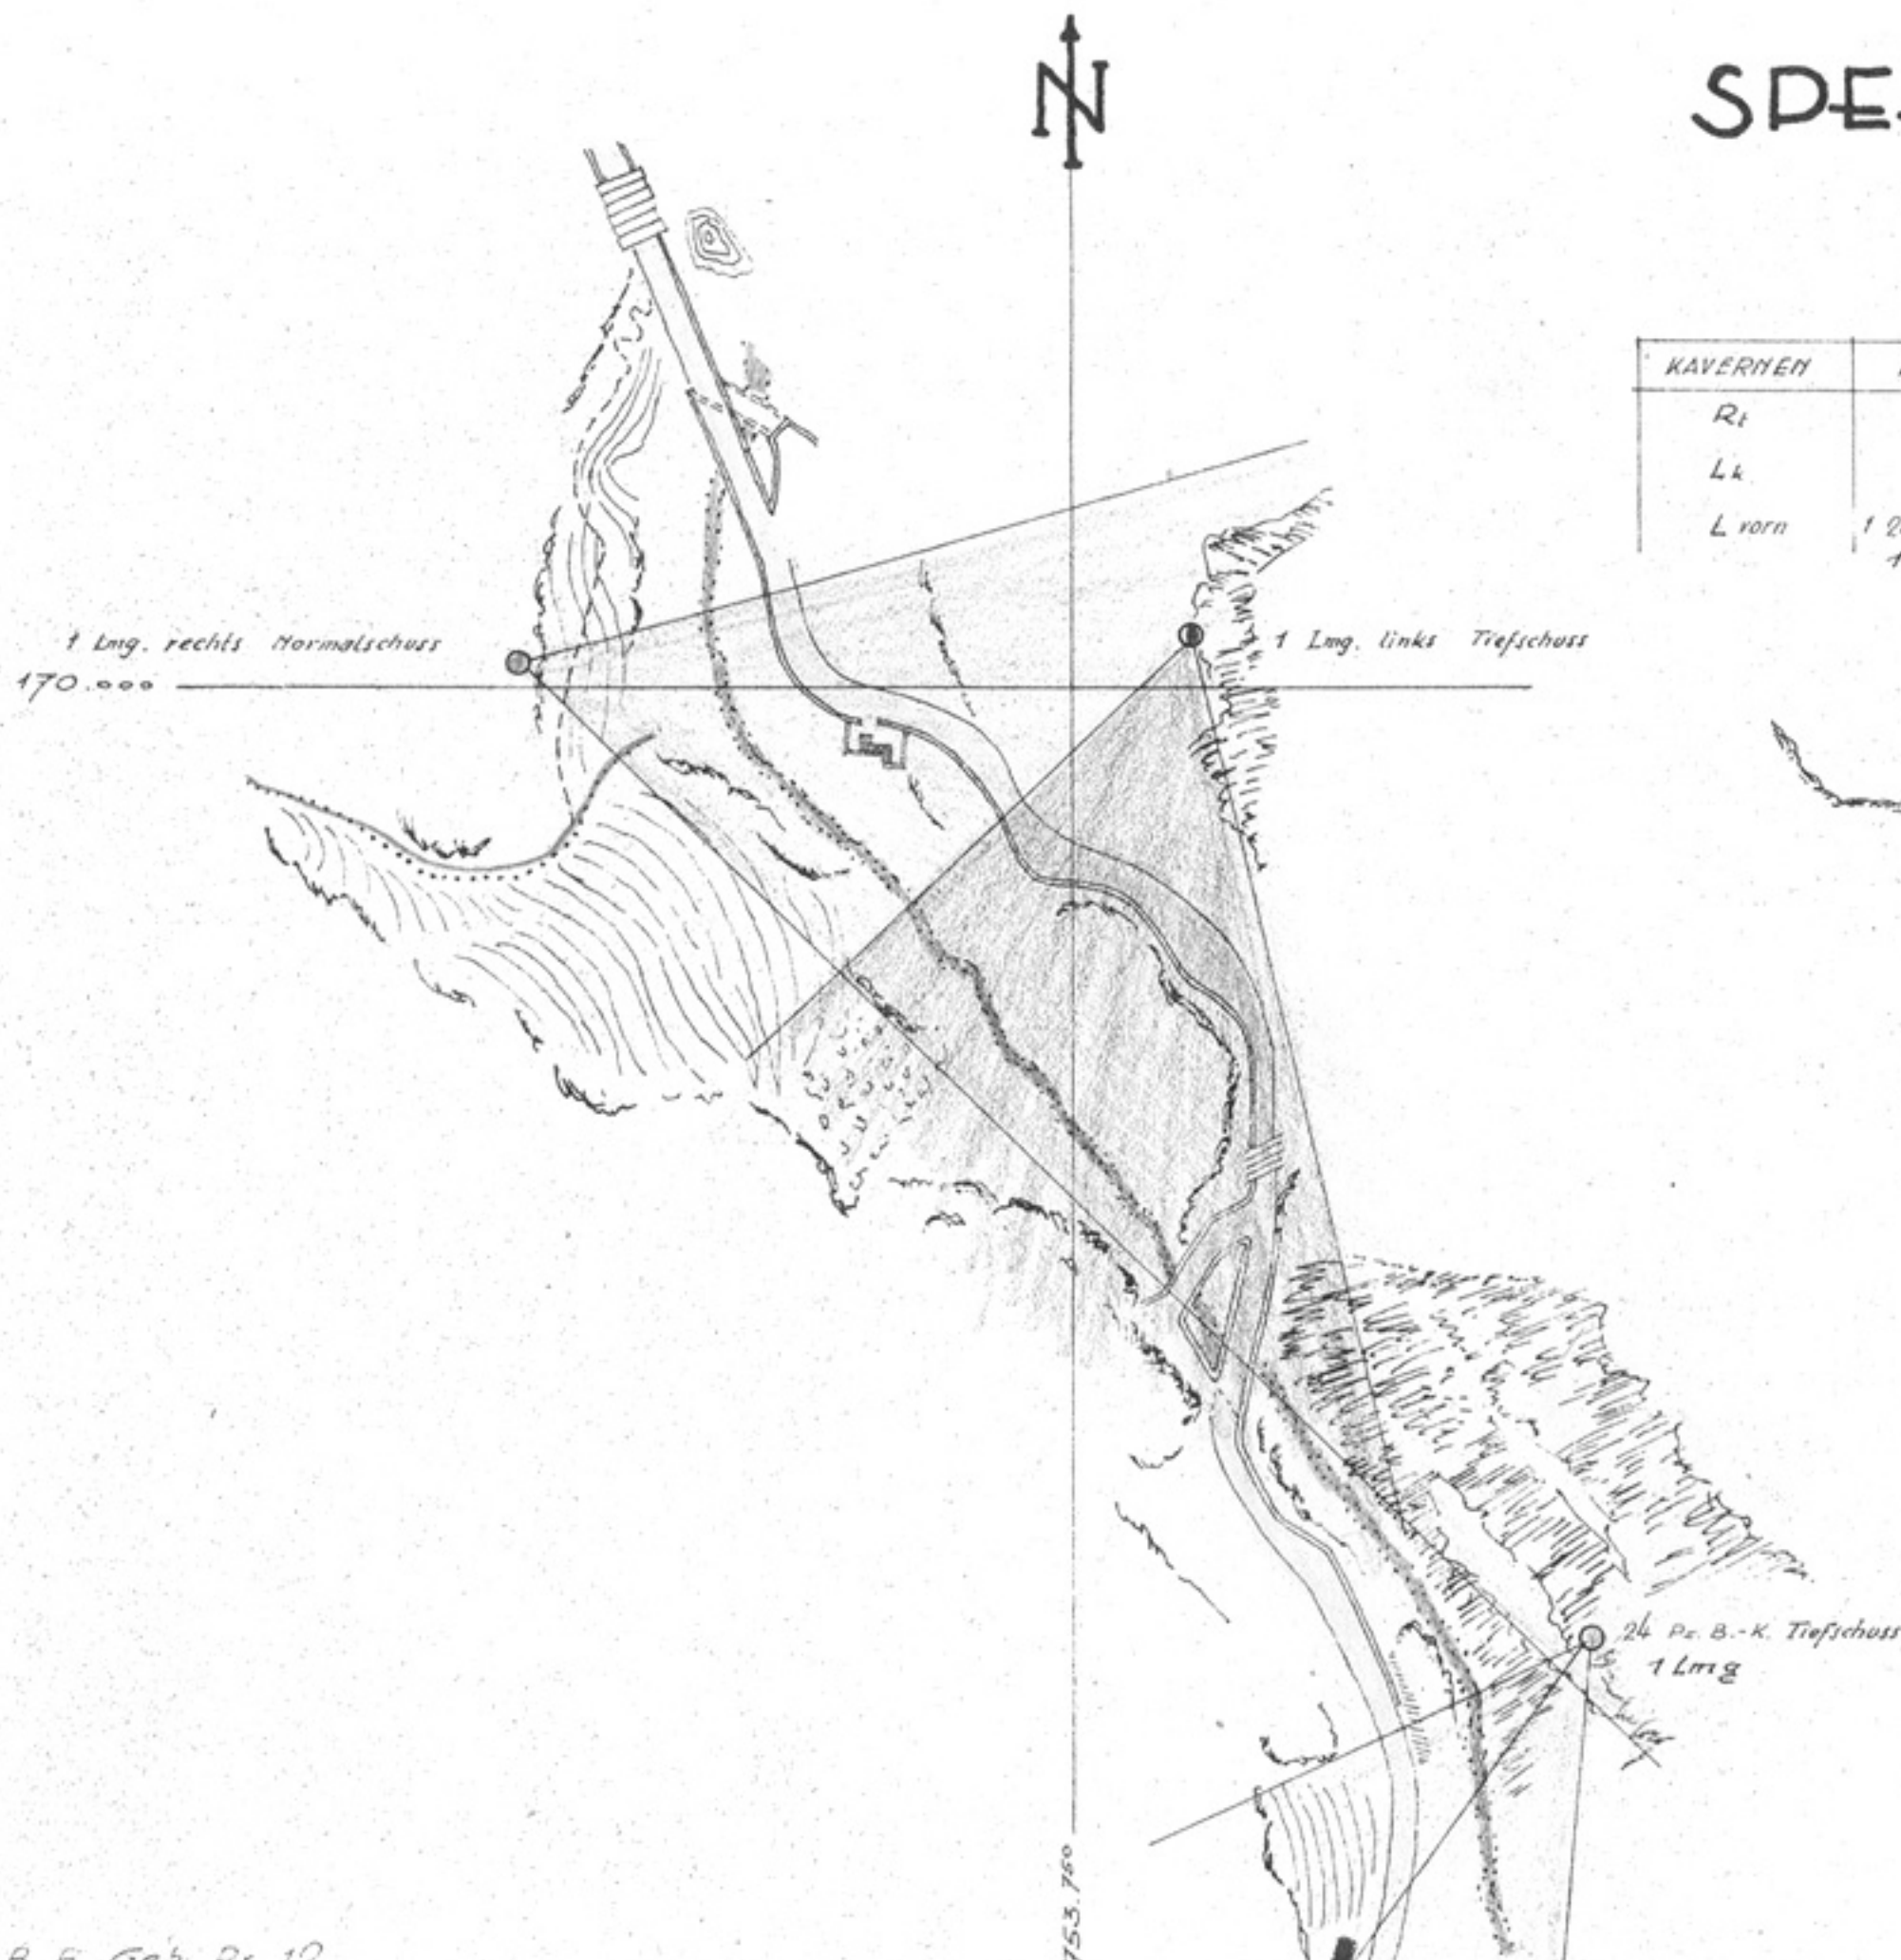

Querschnitt durch Kaverne links vorn