




SPERDE MÜHLEN

M. 1:5'000

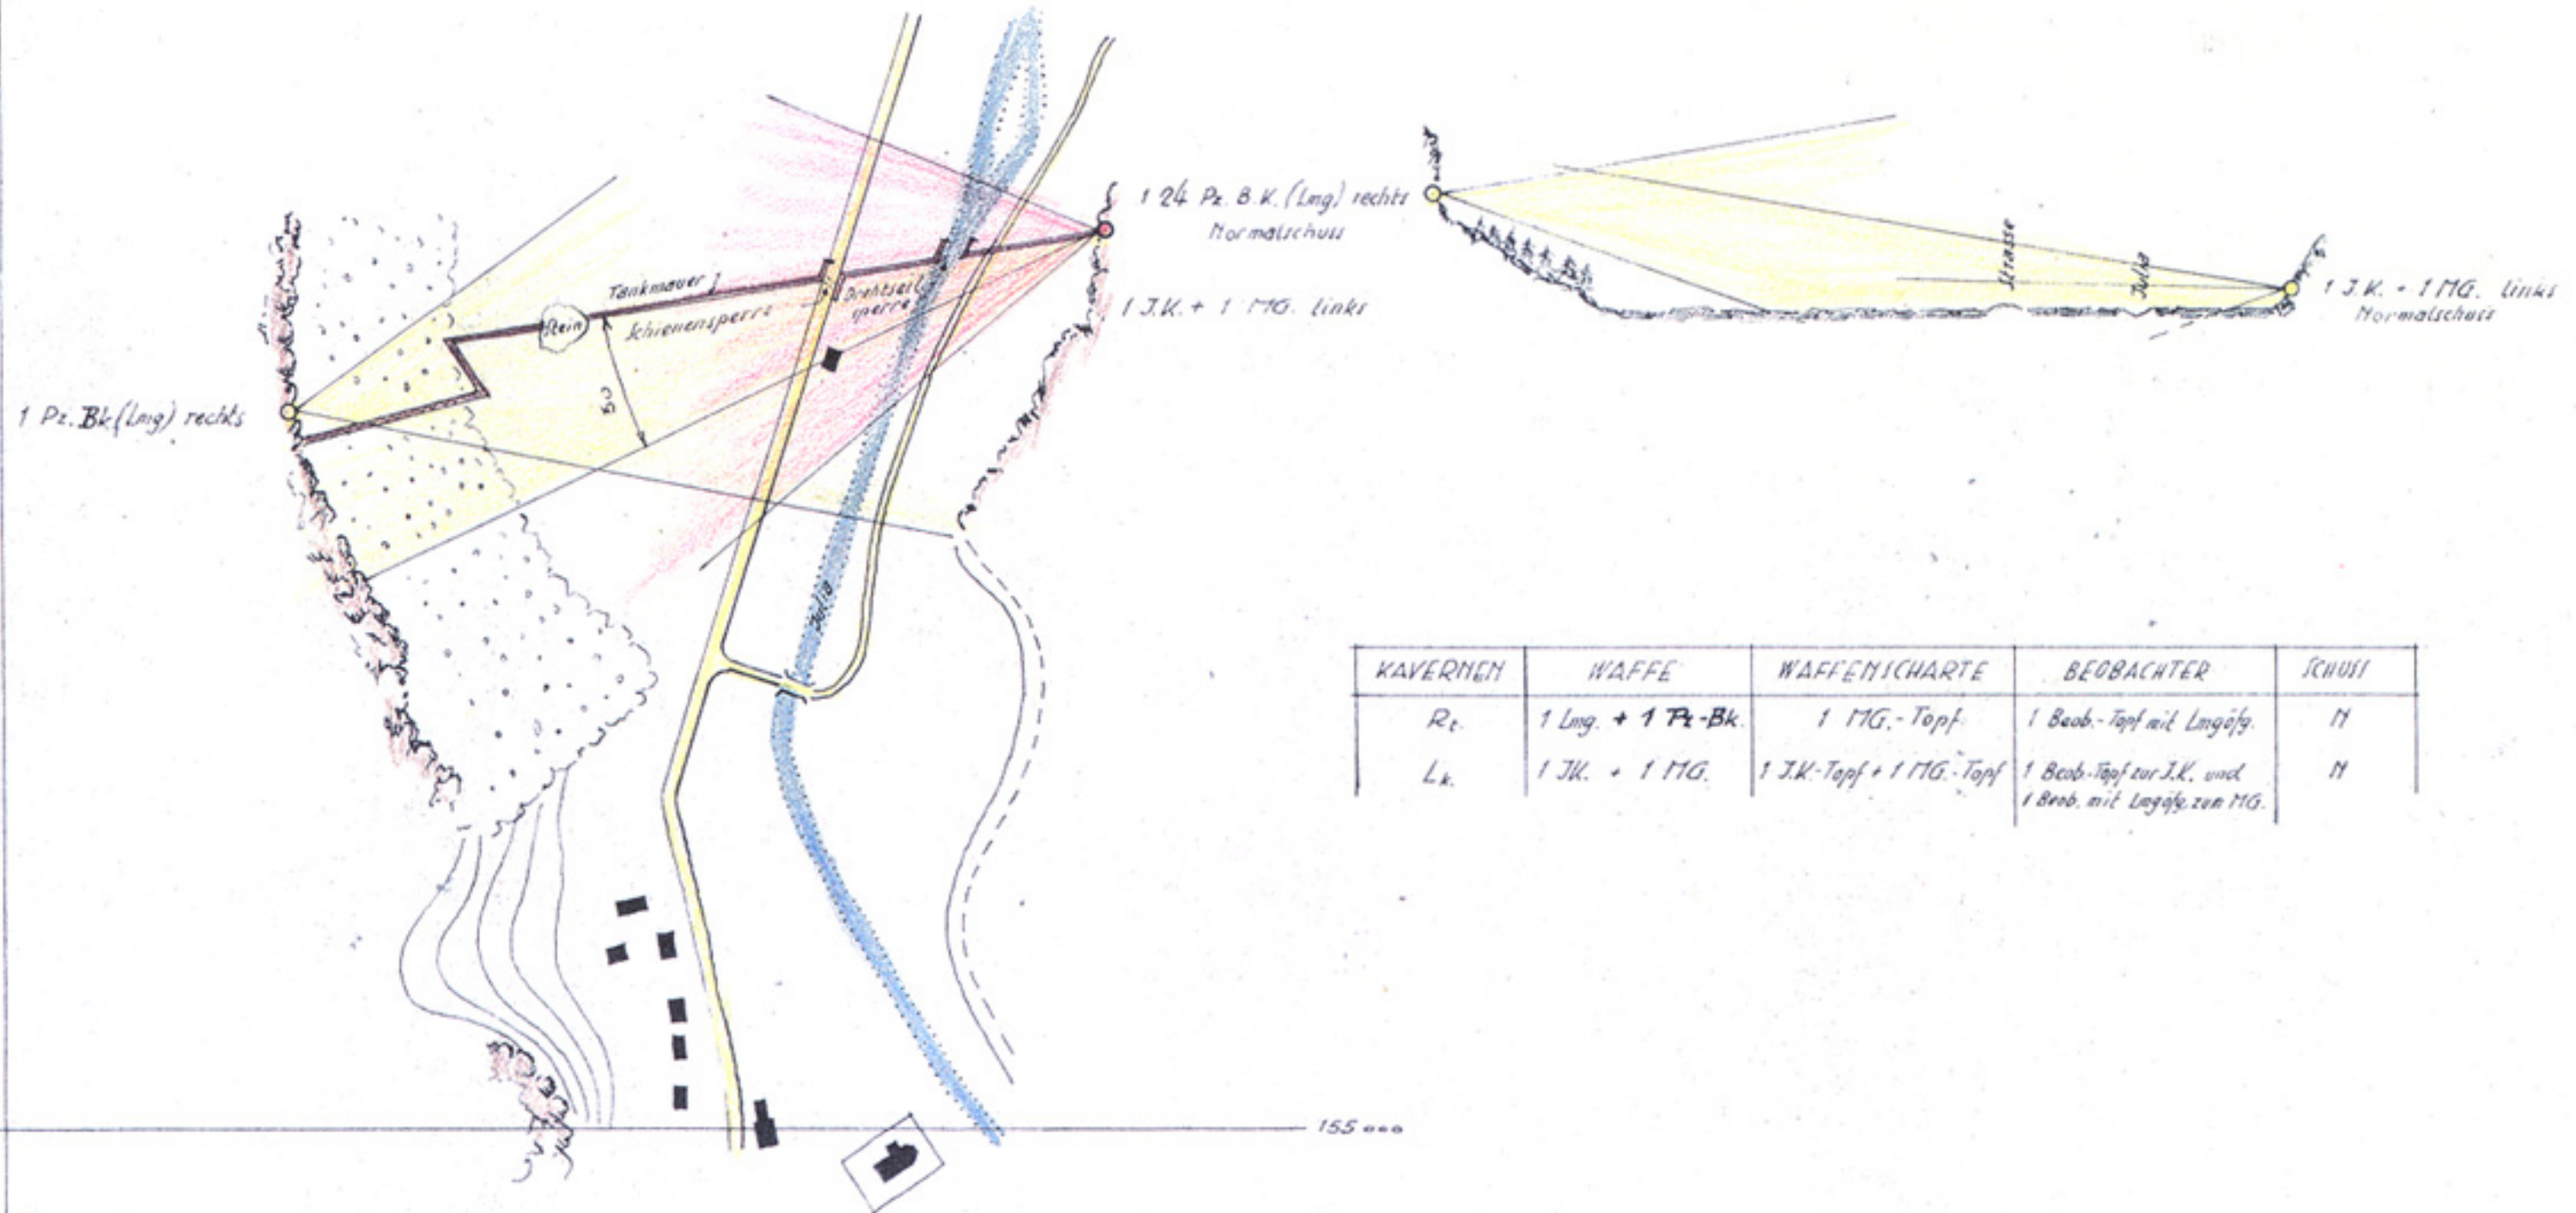

KAVERNEN	WAFFE	WAFFENSCHARTE	BEOBACHTER	SCHUSS
R _c	1 Lmg. + 1 Pz.-Bk.	1 MG.-Topf	1 Beob.-Topf mit Longifg.	11
L _k	1 J.K. + 1 MG.	1 J.K.-Topf + 1 MG.-Topf	1 Beob.-Topf zur J.K. und 1 Beob. mit Longifg. zur MG.	11